




Beskid Park

Zagospodarowanie terenu

Budynek B1 i B2

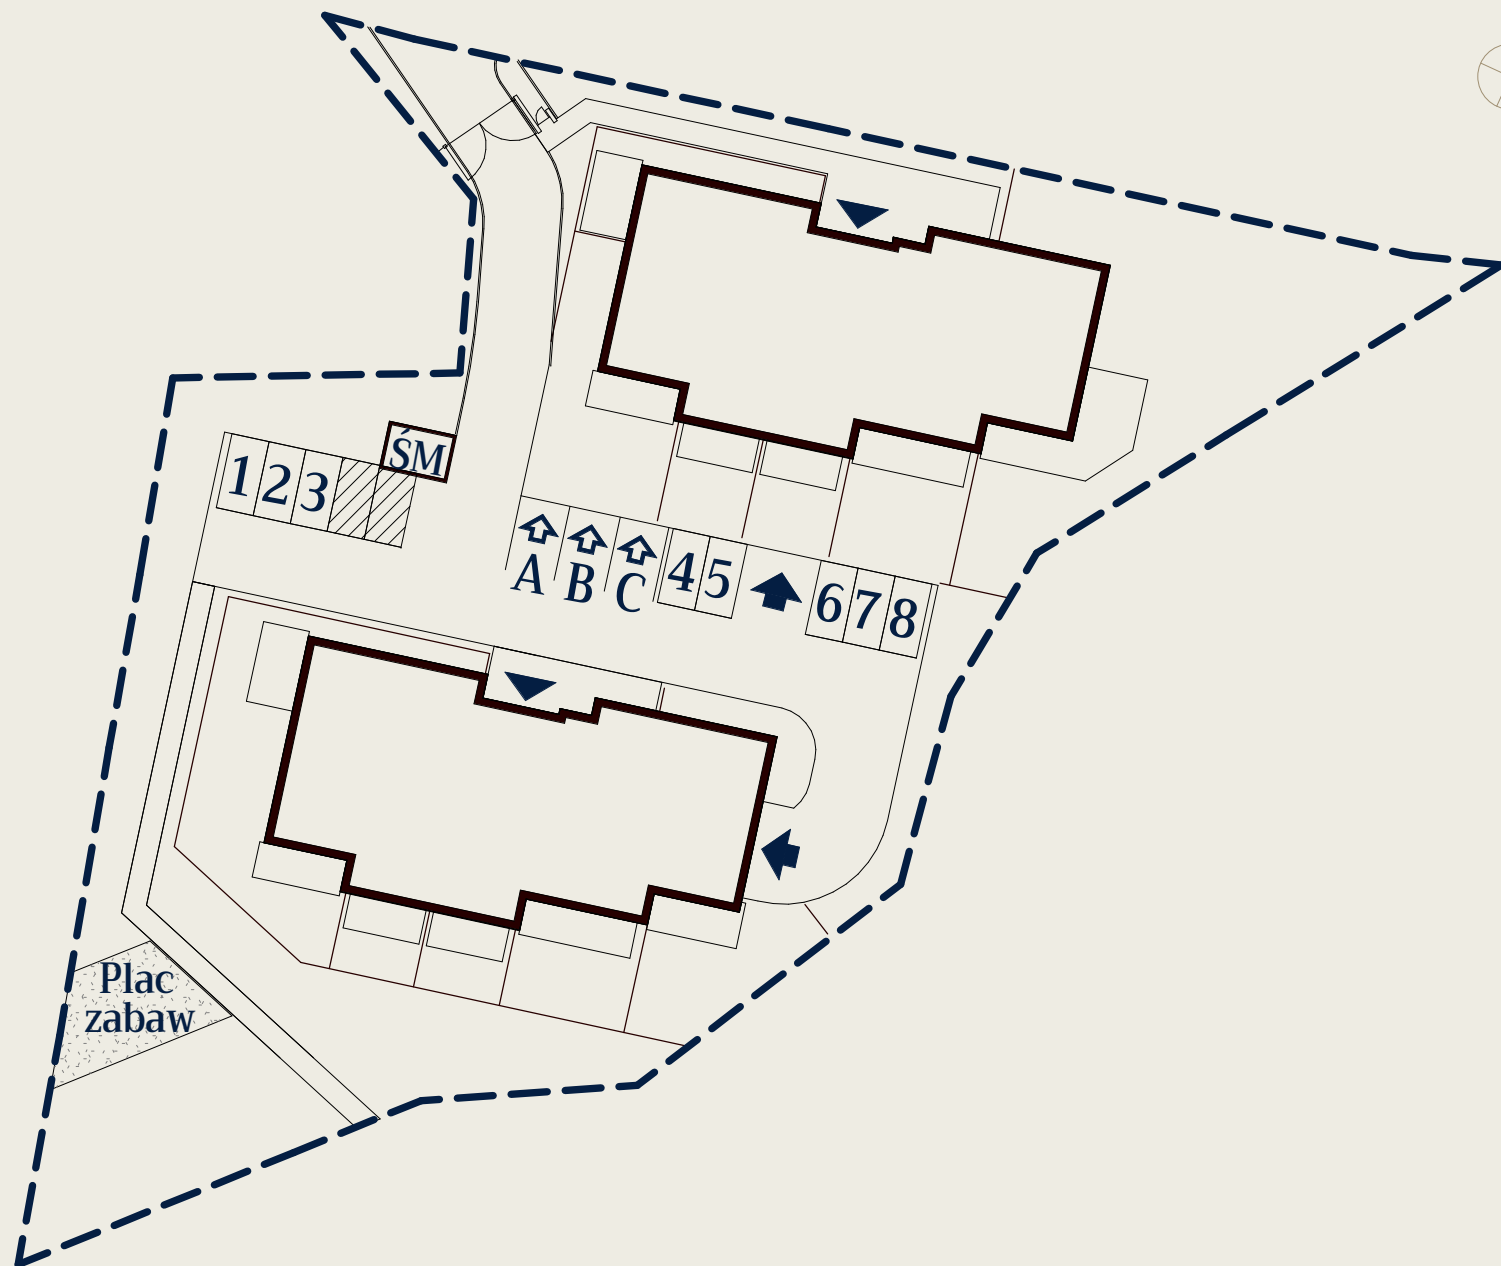


 


Apartamenty
Inwestycyjne

Biuro Sprzedaży:

ul. 9 Listopada 20
43-450 Ustroń

Legenda:

-  wjazd do garażu
-  wejście do budynku
-  wjazd do garażu indywidualnego
-  miejsce postojowe dla gości

Uwagi: