



# Beskid Park


## Garaż | B1

### Komórki lokatorskie

KL.01	2.36 m <sup>2</sup>
KL.02	5.72 m <sup>2</sup>
KL.03	2.48 m <sup>2</sup>
KL.04	1.82 m <sup>2</sup>
KL.05	1.82 m <sup>2</sup>
KL.06	3.85 m <sup>2</sup>
KL.07	3.68 m <sup>2</sup>
KL.08	3.68 m <sup>2</sup>
KL.09	3.84 m <sup>2</sup>

### Garáže indywidualne

G.G.2	21.37 m <sup>2</sup>
G.G.3	21.37 m <sup>2</sup>
G.G.4	21.37 m <sup>2</sup>

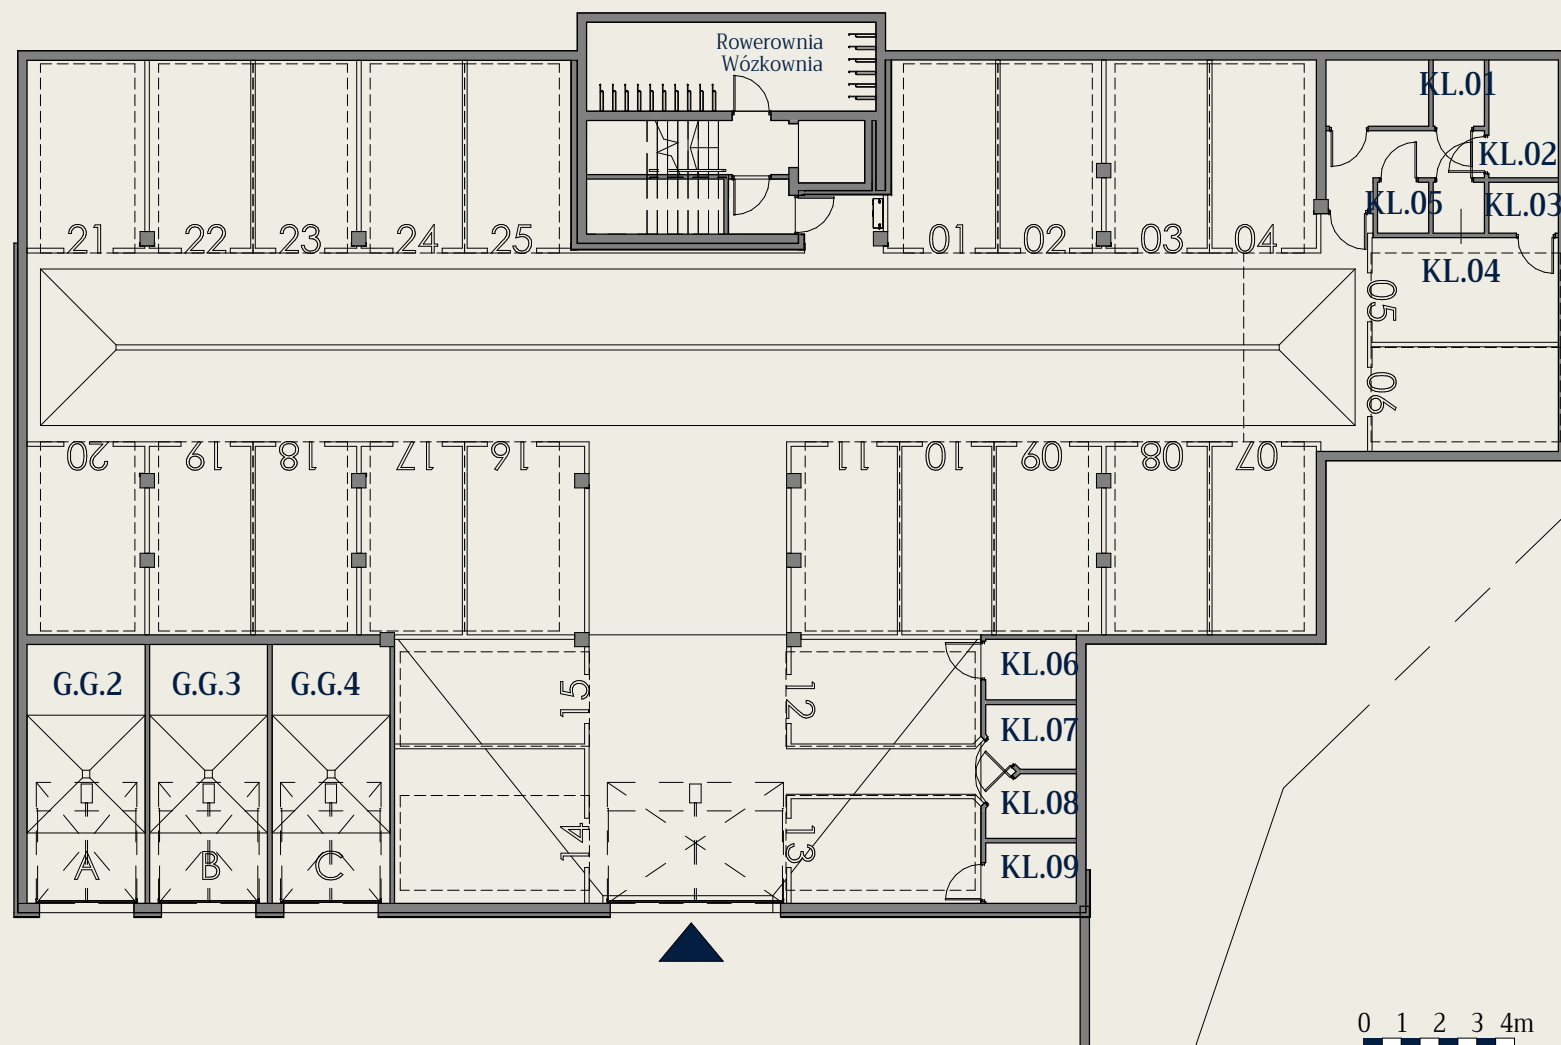

Apartamenty  
Inwestycyjne

Biuro Sprzedaży:

ul. 9 Listopada 20  
43-450 Ustroń

Legenda:

Uwagi: