




Beskid Park

Garaż | B2

Komórki lokatorskie

KL.01	4.61 m ²
KL.02	4.56 m ²
KL.03	4.56 m ²
KL.04	4.70 m ²
KL.05	4.70 m ²
KL.06	5.40 m ²
KL.07	6.20 m ²
KL.08	6.01 m ²
KL.09	6.30 m ²
KL.10	6.93 m ²
KL.11	6.98 m ²
KL.12	5.70 m ²

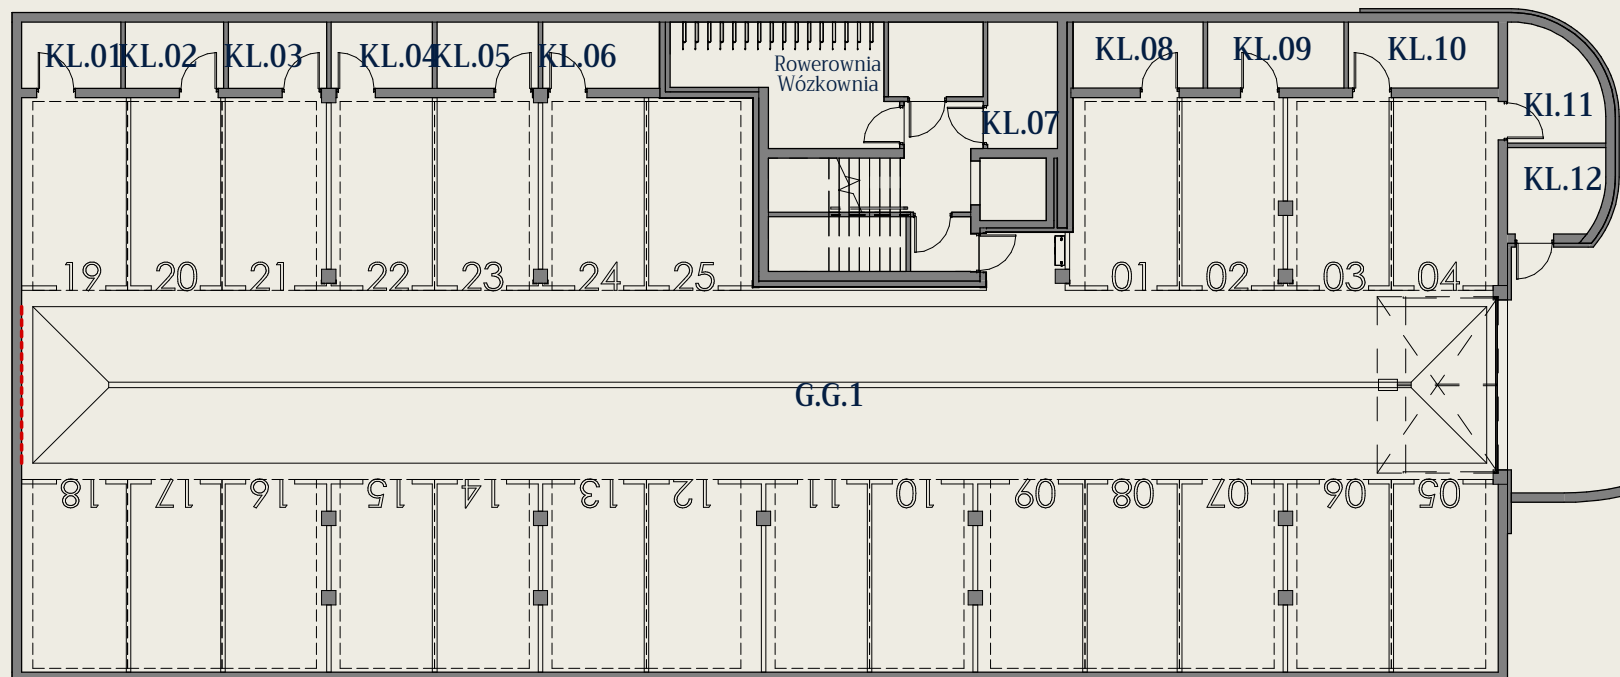

0 1 2 3 4m

Apartamenty
Inwestycyjne

Biuro Sprzedaży:

ul. 9 Listopada 20
43-450 Ustroń

Legenda:

Uwagi: