



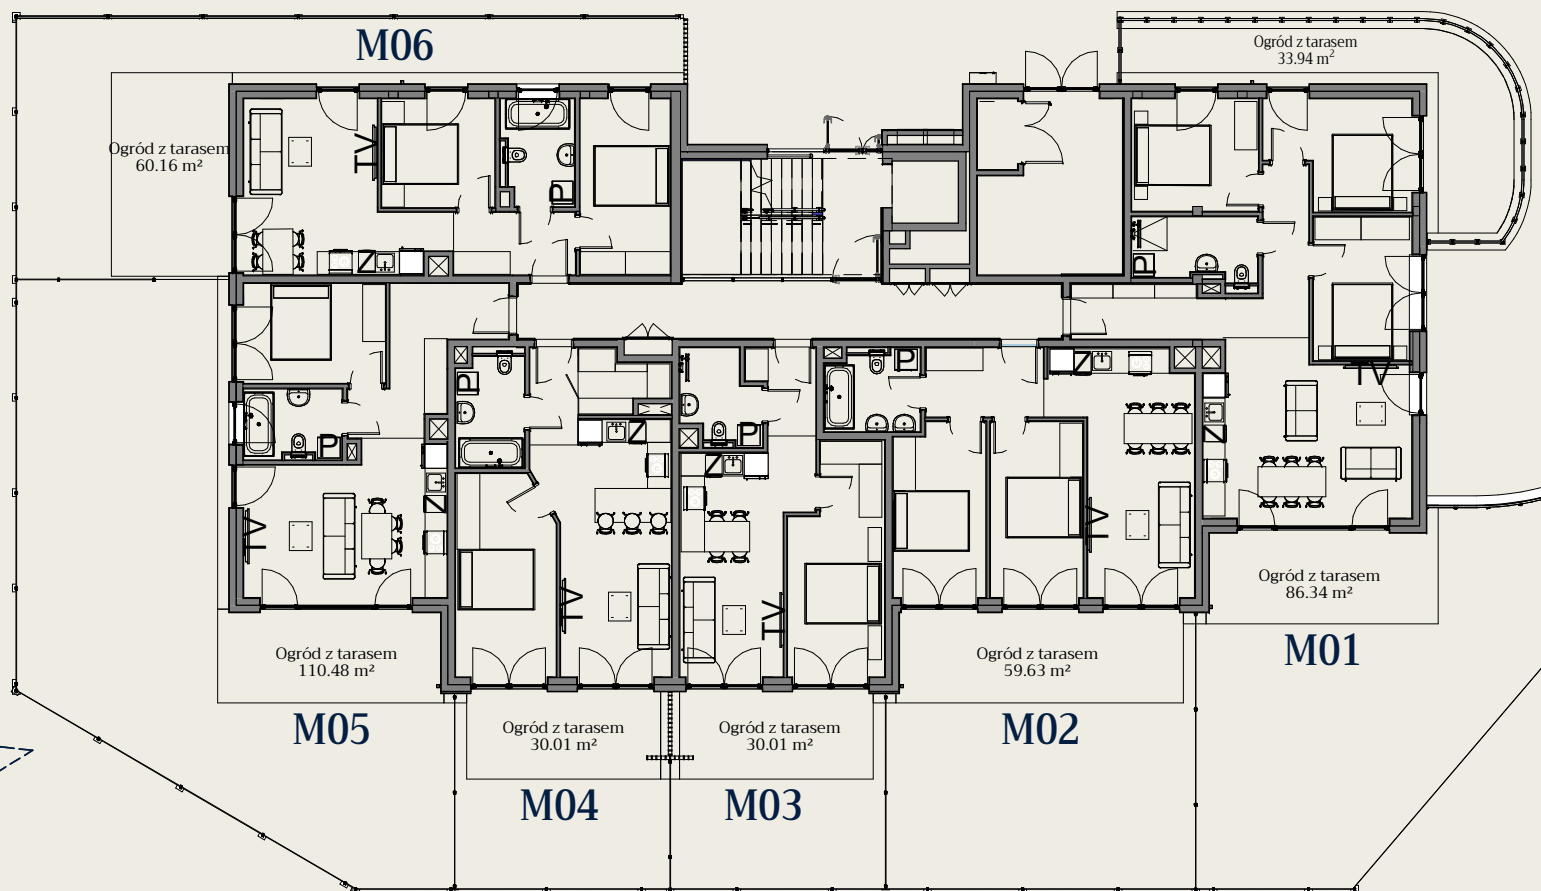

Beskid Park

Parter | B2

Lokal M.01	71.72 m ²
Lokal M.02	54.17 m ²
Lokal M.03	40.74 m ²
Lokal M.04	46.88 m ²
Lokal M.05	44.91 m ²
Lokal M.06	49.92 m ²

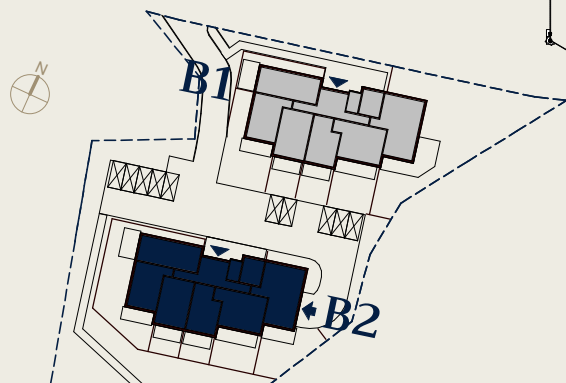

0 1 2 3 4m

Apartamenty Inwestycyjne

Biuro Sprzedaży:

ul. 9 Listopada 20
43-450 Ustroń

Legenda:

- ściana konstrukcyjna
- ściana działowa

Uwagi: